

TABLEAU DESCRIPTIF DES MODIFICATIONS PROJETEES


N° de la voie de communication	Nature de la modification	Parcelles intéressées d'après :				surface en m²	Noms des propriétaires	Observations
		Atlas		Cadaastre				
		P.	N°	Son.	N°			
39	Suppression du sentier	9 et 5		D	3b	Lot A 1556 m²	Ville de Wavre	
39	Suppression du sentier	9 et 5		D	17c	Lot B 181 m²	Ville de Wavre	
						TOTAL	1737 m²	



Schéma général des voiries

Extrait DU PLAN CADASTRAL

Ville de Wavre
1ère Division Wavre
Section D

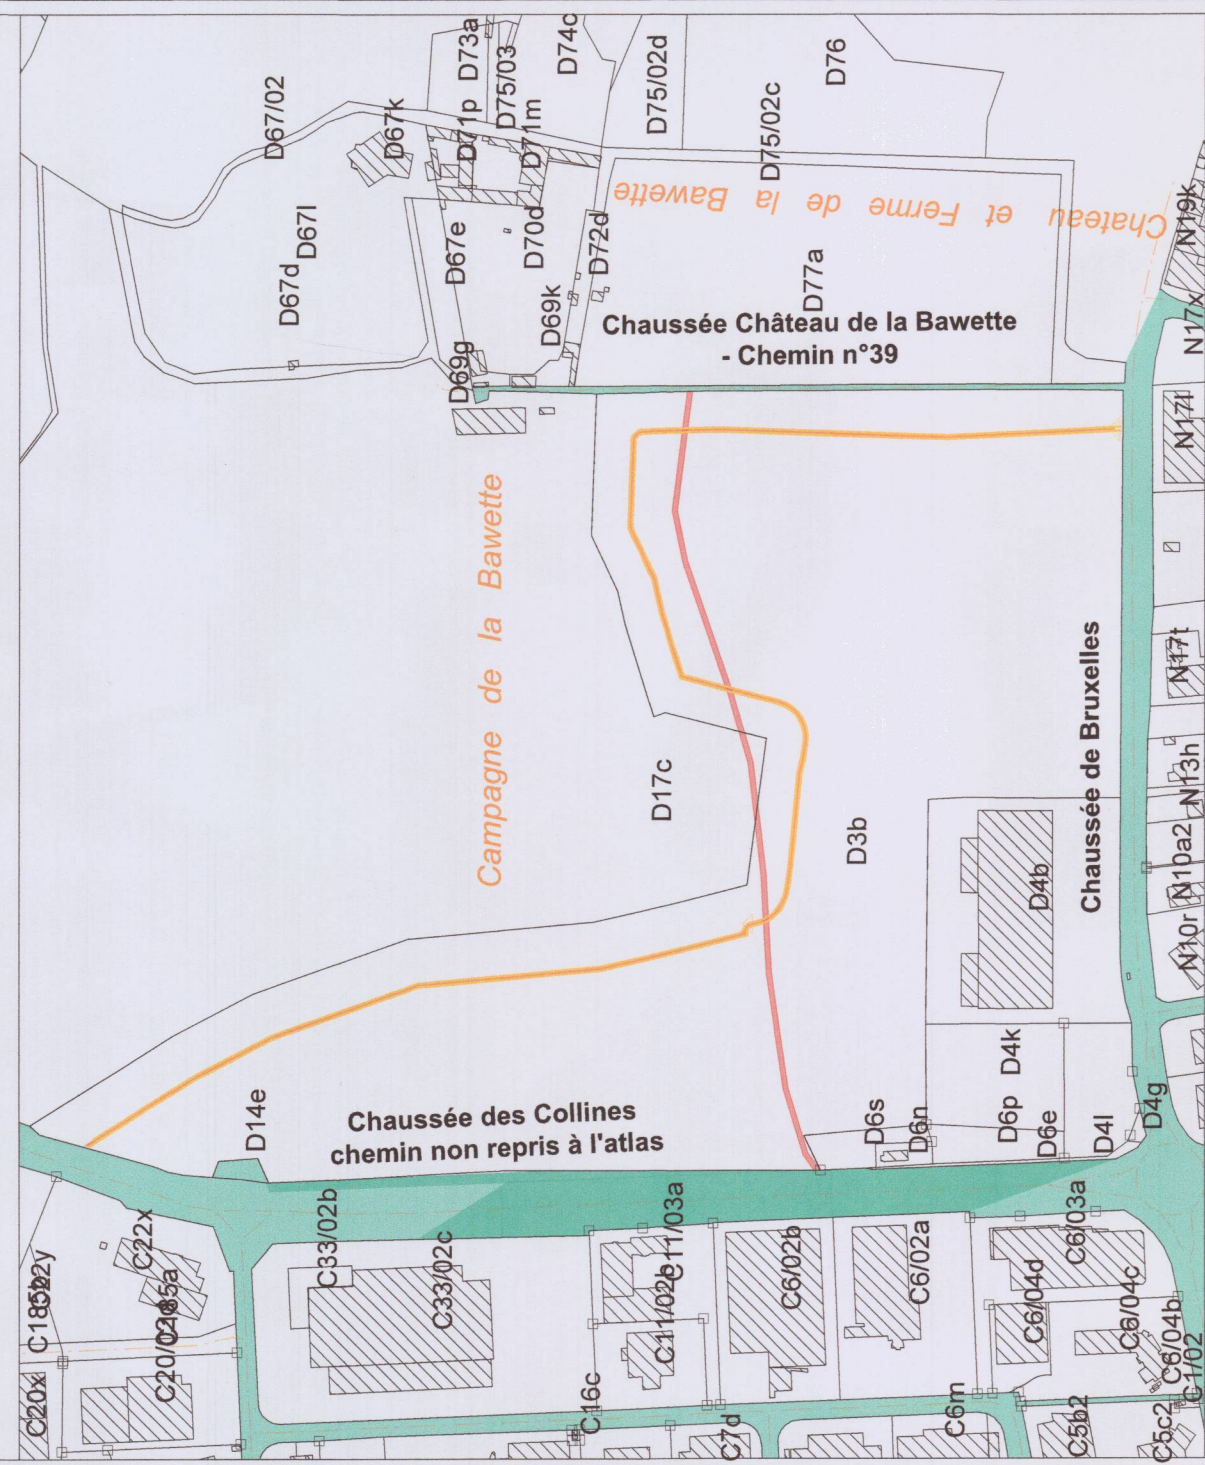

Echelle: 1/1000

EXTRAIT DE L'ATLAS DES CHEMINS

Commune de Wavre


Plan n°9 et 5



Sans échelle

TABLEAU DESCRIPTIF DES MODIFICATIONS PROJETEES

N° de la voie de communication	Nature de la modification	Parcelles intéressées d'après :				surface en m²	Noms des propriétaires	Observations	
		Atlas		Cadaastre					
		P.	N°	Son.	N°				
	Création de voirie	9 et 5		D	3b		LOT 1	Ville de Wavre	Droit de passage sous convention
TOTAL							3029 m²		

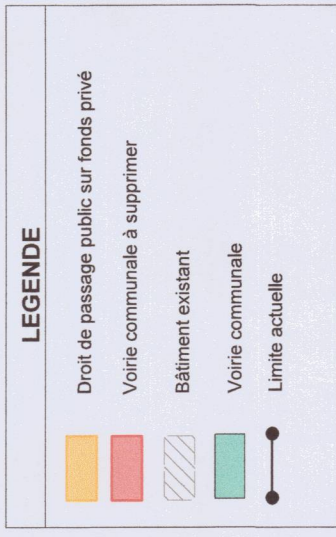

PLAN DE DELIMITATION

Echelle: 1/1000

PROVINCE DU BRABANT WALLON

Ville de Wavre
1ère Division Wavre

Suppression d'une partie du chemin n°39 et création d'une voirie publique conventionnelle pour modes doux conformément au décret du 6 février 2014

B.V.I.E.U.
Représentée par Michel MEERS,
p.o. Geoffrey DUMONCEAU

Visé et approuvé le 24 OCT 2023
En vertu du Conseil communal du 24 OCT 2023
Par son Président
Le Maire de Wavre
La Directrice Générale

N° PLAN: PU48

L'auteur du projet:

Fait à Tournai, le 09/03/2023

Durol Benoit
Géomètre-Expert
Gerant de la société DUROL SPRL

N° PRECAD



Benoit DUROL

Géomètre-Expert
Ingénieur industriel et constructeur
N° d'inscription au tableau des Géomètres-Experts: JAN 071946

Résidence Grande Barre 22 - B - 7522 LAMAIN (TOURNAI)
TEL +32 (0) 69 444 811 - FAX +32 (0) 69 444 711 - Email: benoit@durolsp.be